

ΕΦΗΜΕΡΙΣ ΤΗΣ ΚΥΒΕΡΝΗΣΕΩΣ

ΤΗΣ ΕΛΛΗΝΙΚΗΣ ΔΗΜΟΚΡΑΤΙΑΣ

ΤΕΥΧΟΣ ΤΕΤΑΡΤΟ — Αρ. Φύλλου 249

18 Μαρτίου 1993

ΠΕΡΙΕΧΟΜΕΝΑ

ΠΟΛΕΟΔΟΜΙΑ

ΑΠΟΦΑΣΕΙΣ

ΠΟΛΕΟΔΟΜΙΑ

ΑΠΟΦΑΣΕΙΣ

Αριθ. Οικ. Π - 513 (1)

Τροποποίηση του ρυμοτομικού σχεδίου Βλαχιώτη του Νομού Λακωνίας στα Ο.Τ. Γ-54, Γ-58 και Γ-56.

Ο ΝΟΜΑΡΧΗΣ ΛΑΚΩΝΙΑΣ

Έχοντας υπόψη:

1. Τις διατάξεις:

α) Του Ν. 1032/80 «περί συστάσεως του Υπουργείου Χ.Ο.Π.».

β) Του Ν. 3200/55 «περί Διοικητικής Αποκεντρώσεως» όπως συμπληρώθηκε με το Ν. 3620/56.

γ) Του Ν.Δ. 712/70 (εκτελεστικού του Ν.Δ. 532/70, «περί συμπληρώσεως των διατάξεων περί Διοικητικής Αποκεντρώσεως κ.λ.π.») όπως τροποποιήθηκε και συμπληρώθηκε με τα Β.Δ. 677/71 και 198/72.

δ) Του από 17.7.1923 Ν.Δ/τος «περί σχεδίων πόλεων κ.λ.π.» και ειδικώτερα τα άρθρα 3 και 70.

2. Την Λ9/1-8/3 από 3.8.1971 κοινή εγκύκλιο των Πρωθυπουργού, Αντιπροέδρου και Υπουργού Εσωτερικών «περί οργανώσεως των Νομαρχιών».

3. Τις διατάξεις του Α.Ν. 314/1986 (ΦΕΚ 47Α') όπως τροποποιήθηκαν και συμπληρώθηκαν με το υπ' αριθμόν 1018/79 Ν.Δ/γμα (ΦΕΚ 220Α') και με την παρ. 3 του άρθρου 34 του Ν. 1577/85 (ΦΕΚ 210Α').

4. Τις διατάξεις του υπ' αριθμόν 183/86 Π.Δ/τος (ΦΕΚ 70Α').

5. Τις διατάξεις του Ν. 1577/85 (ΦΕΚ 210Α') όπως τροποποιήθηκε με τον Ν. 1772/88 (ΦΕΚ 91Α').

6. Το Π.Δ/γμα 13.6.86 (ΦΕΚ 823Δ'/86) με το οποίο εγκρίθηκε η πολεοδομική μελέτη του οικισμού Βλαχιώτη της Κοινότητας Βλαχιώτη του Νομού Λακωνίας.

7. Το υπ' αριθμόν Π-4752/13.1.92 έγγραφό μας προς την Κοινότητα Βλαχιώτη.

8. Τις υπ' αριθμόν 22/92 και 65/92 Αποφάσεις του Κοινοτικού Συμβουλίου της Κοινότητας Βλαχιώτη Νομού Λακωνίας.

9. Το υπ' αριθμόν 1ο πρακτικό Συνεδρίασης του Συμβουλίου Χ.Ο.Π. του Νομού Λακωνίας της 12.2.1993 (θέμα 2ο), αποφασίζουμε:

Τροποποιούμε το ρυμοτομικό σχέδιο Βλαχιώτη της Κοινότητας Βλαχιώτη του Νομού Λακωνίας στα Ο.Τ. Γ-54, Γ-58 και Γ-56 ώστε να μην ρυμοτομείται το κτίριο του ελαιουργικού Συνεταιρισμού που έχει ανεγερθεί με την 291/85 οικοδομική άδεια. Τα πιο πάνω φαίνονται με ερυθρά και πράσινη μελάνη στο με κλίμακα 1:500 τοπογραφικό - ρυμοτομικό διάγραμμα που υπογράφεται από τον τοπογράφο μηχανικό Αλέξανδρο Βελισσάριο και συνοδεύει την παρούσα.

Κάλυψη Δαπάνης: Από τις διατάξεις αυτής της Απόφασης προκαλείται δαπάνη σε βάρος του προϋπολογισμού της Κοινότητας Βλαχιώτη, το ύψος της οποίας δεν μπορεί να προσδιορισθεί.

Η απόφασή μας και το συνοδεύον αυτή τοπογραφικό - ρυμοτομικό διάγραμμα να δημοσιευθούν στην Εφημερίδα της Κυβερνήσεως.

Σπάρτη, 19 Φεβρουαρίου 1993

Ο Νομάρχης
ΦΩΤΙΟΣ ΦΑΛΙΑΓΚΑΣ

ΝΟΜΑΡΧΙΑ ΛΑΚΩΝΙΑΣ

ΚΟΙΝΟΤΗΤΑ: ΒΛΑΧΙΩΤΗ

ΠΡΟΤΑΣΕΙΣ ΤΡΟΠΟΠΟΙΗΣΗΣ ΡΥΜΟΤΟΜΙΚΟΥ ΣΧΕΔΙΟΥ

ΤΡΟΠΟΠΟΙΗΣΗ 6

ΥΠΟΜΝΗΜΑ

ΚΑΤΑΡΓΟΥΜΕΝΗ ΡΥΜΟΤΟΜΙΚΗ ΓΡΑΜΜΗ

ΟΙΚΟΔΟΜΙΚΗ

ΠΡΟΤΕΙΝΟΜΕΝΗ ΡΥΜΟΤΟΜΙΚΗ

ΟΙΚΟΔΟΜΙΚΗ

Ο.Τ. Γ56

Ο.Τ. Γ58

Ο.Τ. Γ55

Ο.Τ. Γ54

Ο.Τ. Γ51

Κ.Χ.

πεζόδρομος

ΤΡΟΠΟΠΟΙΗΣΗ ΚΛΙΜΑΚΑ 1:500

Αριθ. 7369/88 (2)

Έγκριση ρυμοτομικού σχεδίου στο τμήμα της Εθνικής Οδού το περιλαμβανόμενο μεταξύ των ορίων οικισμού Αγ. Μαρίνας Ν. Χανίων.

Ο ΝΟΜΑΡΧΗΣ ΧΑΝΙΩΝ

Έχοντας υπόψη:

1. Τις διατάξεις του Ν.Δ/τος της 17 Ιουλίου 1923 όπως μεταγενέστερα τροποποιήθηκαν και συμπληρώθηκαν και ειδικότερα τα άρθρα 3 και 70.

2. Τις διατάξεις του Α.Ν. 314/1968 (ΦΕΚ 47Α'/68) όπως μεταγενέστερα τροποποιήθηκαν και συμπληρώθηκαν με το με αριθ. 1018/71 Ν.Δ/γμα (ΦΕΚ 220Α'/71) και με την παρ. 3 του άρθρου 34 του Ν. 1577/85 (ΦΕΚ 210Α'/85).

3. Την με αριθ. 5260/19.2.87 (ΦΕΚ 267Δ'/19.3.87) απόφαση Νομάρχη Χανίων που καθόρισε τα όρια του οικισμού (κάτω των 2.000 κατοίκων) Αγ. Μαρίνας Ν. Χανίων.

4. Την με αριθ. 45/92 απόφαση Κοινοτικού Συμβουλίου Αγ. Μαρίνας.

5. Το με αριθ. 41/92 (θέμα 7ο) Πρακτικό του Συμβουλίου Χωροταξίας Ν. Χανίων, αποφασίζουμε:

1. Εγκρίνουμε ρυμοτομικό σχέδιο στο τμήμα της Εθνικής Οδού το περιλαμβανόμενο μεταξύ των ορίων του οικισμού Αγ. Μαρίνας Κυδωνίας, όπως εγκρίθηκαν με την με αριθ. 5260/87 (ΦΕΚ 267/Δ') απόφασή μας.

2. Καθορίζουμε εκατέρωθεν του άξονα της οδού ρυμοτομική γραμμή σε απόσταση οκτώ (8) μέτρων και οικοδομική γραμμή σε απόσταση δώδεκα (12) μέτρων, όπως σημειώνονται στο συνοδευτικό της απόφασης αυτή Τοπογραφικό διάγραμμα το θεωρημένο από τον Προϊστάμενο του Τ.Π. και Π.Ε Ν. Χανίων με ημερομηνία 18.12.92.


Η περίληψη αυτή δεν προκαλεί δαπάνη σε βάρος του κρατικού προϋπολογισμού, ούτε σε βάρος του προϋπολογισμού της Κοινότητας Αγ. Μαρίνας.


3. Η απόφαση αυτή να δημοσιευθεί στην Εφημερίδα της Κυβερνήσεως.


Χανιά, 11 Ιανουαρίου 1993


Ο Νομάρχης


ΑΝΤΩΝΗΣ ΓΡΗΓΟΡΑΚΗΣ

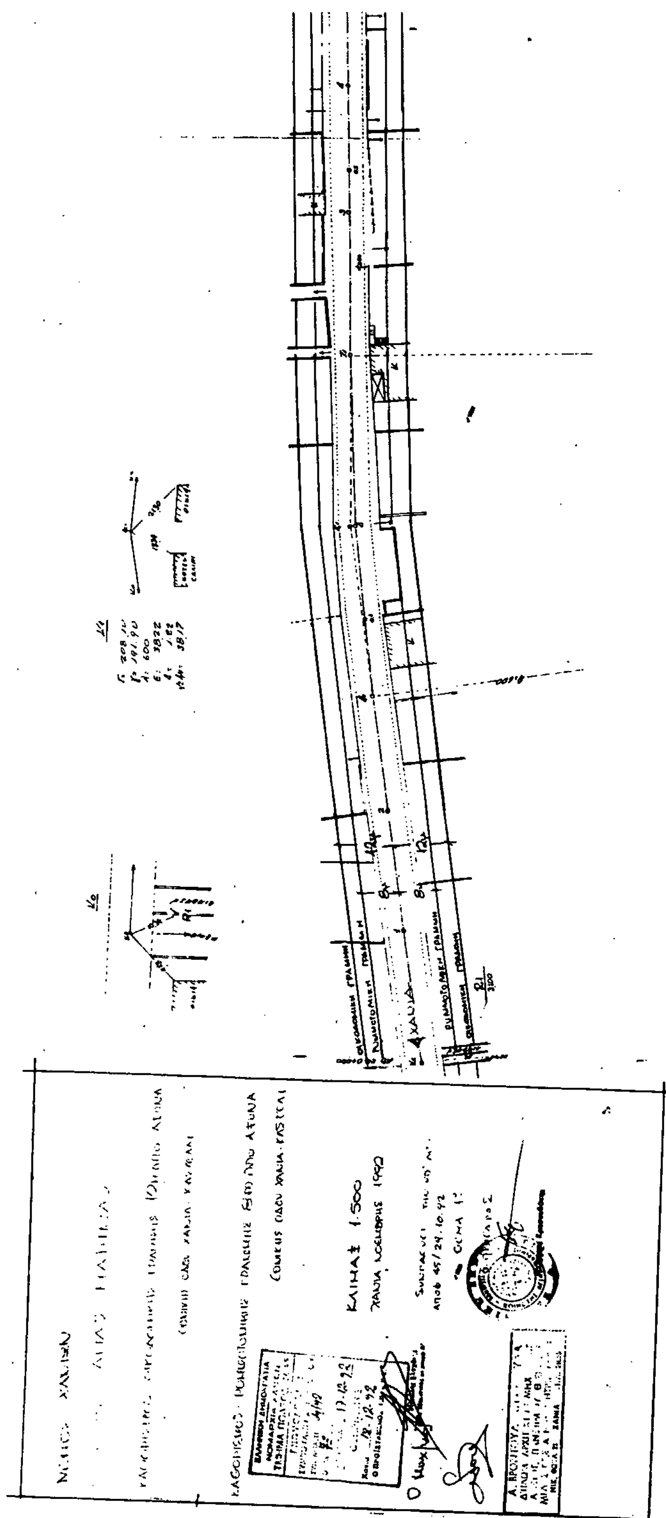

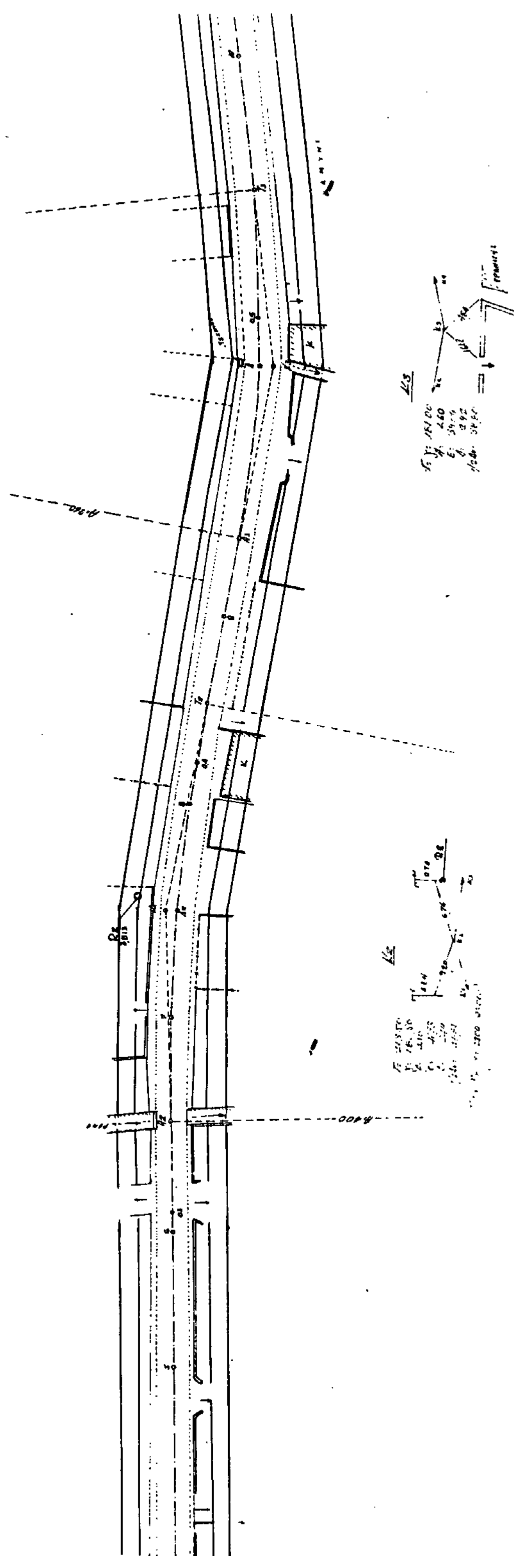

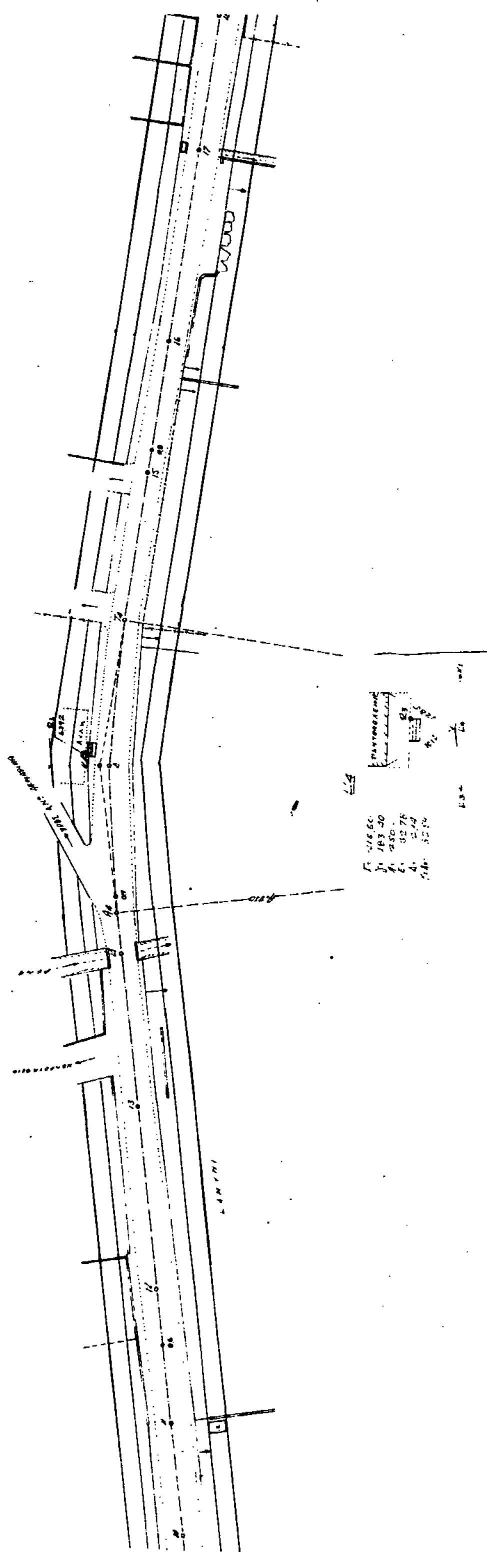

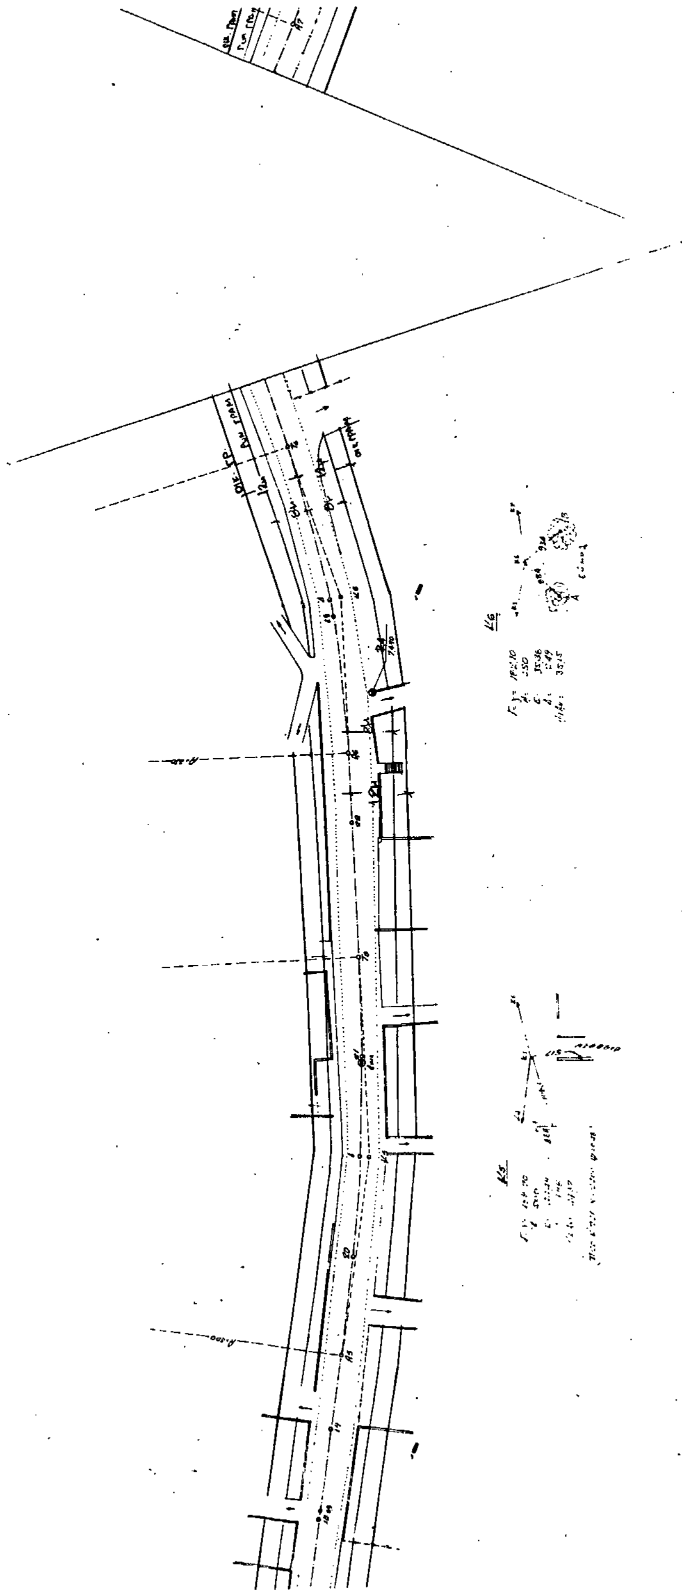

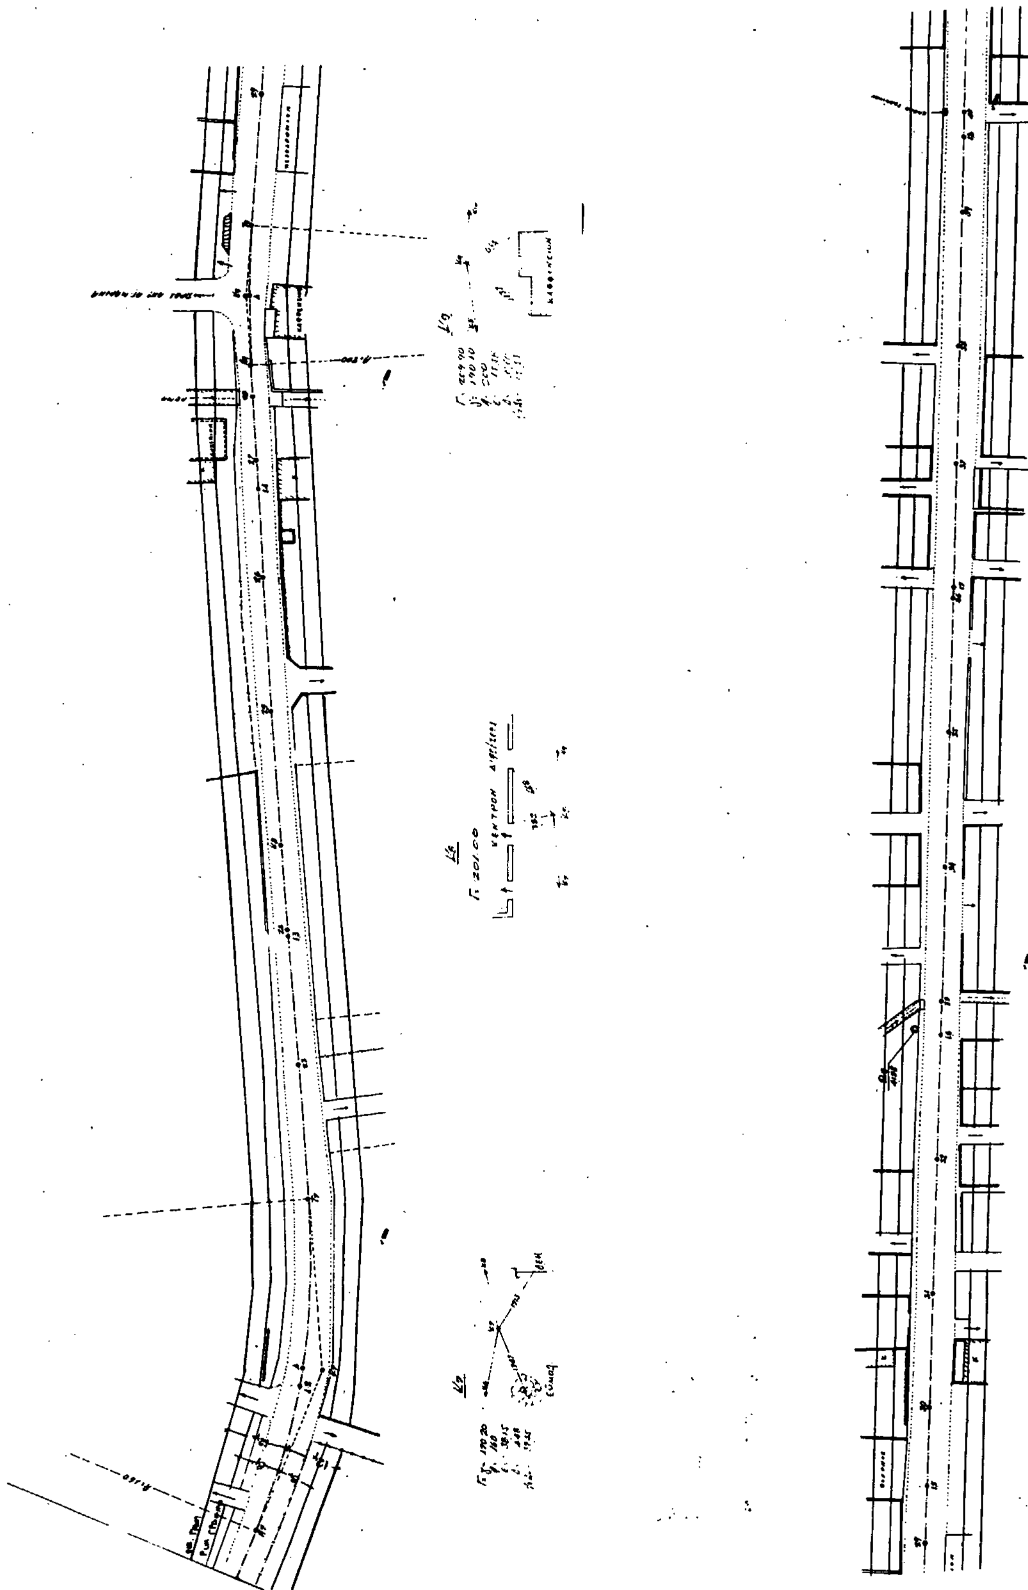

ΕΘΝΙΚΟ ΤΥΠΟΓΡΑΦΕΙΟ

Εκδίδει την ΕΦΗΜΕΡΙΔΑ ΤΗΣ ΚΥΒΕΡΝΗΣΕΩΣ από το 1833

Διεύθυνση : Καποδιστρίου 34 Ταχ. Κώδικας : 104 32 TELEX : 22.3211 YPET GR	Οι Υπηρεσίες του **ΕΘΝΙΚΟΥ ΤΥΠΟΓΡΑΦΕΙΟΥ** λειτουργούν καθημερινά από **8.00'** έως **13.30'**

ΧΡΗΣΙΜΕΣ ΠΛΗΡΟΦΟΡΙΕΣ

* Πώληση ΦΕΚ όλων των Τευχών Σολωμού 51 τηλ.: 52.39.762
* ΒΙΒΛΙΟΘΗΚΗ: Σολωμού 51 τηλ.: 52.48.188
* Για φωτοαντίγραφα παλαιών τευχών στην οδό Σολωμού 51 τηλ.: 52.48.141
* Τμήμα πληροφόρησης: Για τα δημοσιεύματα των ΦΕΚ Σολωμού 51 τηλ.: 52.25.713 – 52.49.547

* Οδηγίες για δημοσιεύματα Ανωνύμων Εταιρειών και ΕΠΕ τηλ.: 52.48.785

Πληροφορίες για δημοσιεύματα Ανωνύμων Εταιρειών και ΕΠΕ τηλ.: 52.25.761

* Αποστολή ΦΕΚ στην επαρχία με καταβολή της αξίας του δια μέσου Δημοσίου Ταμείου Για πληροφορίες: τηλ.: 52.48.320

Τιμές κατά τεύχος της ΕΦΗΜΕΡΙΔΑΣ ΤΗΣ ΚΥΒΕΡΝΗΣΕΩΣ:

Κάθε τεύχος μέχρι 8 σελίδες δρχ. 100. Από 9 σελίδες μέχρι 16 δρχ. 150, από 17 έως 24 δρχ. 200

Από 25 σελίδες και πάνω η τιμή πώλησης κάθε φύλλου (8σέλιδου ή μέρους αυτού) αυξάνεται κατά 50 δρχ.

Μπορείτε να γίνετε συνδρομητής για όποιο τεύχος θέλετε. Θα σας αποστέλλεται με το Ταχυδρομείο.

ΕΤΗΣΙΕΣ ΣΥΝΔΡΟΜΕΣ

Κωδικός αριθ. κατάθεσης στο Δημόσιο Ταμείο 2531		Κωδικός αριθ. κατάθεσης στο Δημόσιο Ταμείο 3512
Η ετήσια συνδρομή είναι:		Ποσοστό 5% υπέρ του Ταμείου Αλληλοβοηθείας του Προσωπικού (ΤΑΠΕΤ)
α) Για το Τεύχος Α'	Δρχ. 15.000	Δρχ. 750
β) » » » Β'	» 30.000	» 1.500
γ) » » » Γ'	» 10.000	» 500
δ) » » » Δ'	» 30.000	» 1.500
ε) » » » Αναπτυξιακών Πράξεων	» 20.000	» 1.000
στ) » » » Ν.Π.Δ.Δ.	» 10.000	» 500
ζ) » » » ΠΑΡΑΡΤΗΜΑ	» 5.000	» 250
η) » » » Δελτ. Εμπ.& Βιομ. Ιδ.	» 10.000	» 500
θ) » » » Αν. Ειδικού Δικαστηρίου	» 3.000	» 150
ι) » » » Α.Ε. & Ε.Π.Ε.	» 200.000	» 10.000
ια) Για όλα τα Τεύχη εκτός ΤΑΕ-ΕΠΕ	» 100.000	» 5.000

Πληροφορίες: τηλ. 52.48.320

ΑΠΟ ΤΟ ΕΘΝΙΚΟ ΤΥΠΟΓΡΑΦΕΙΟ